



Plan de servitude A5

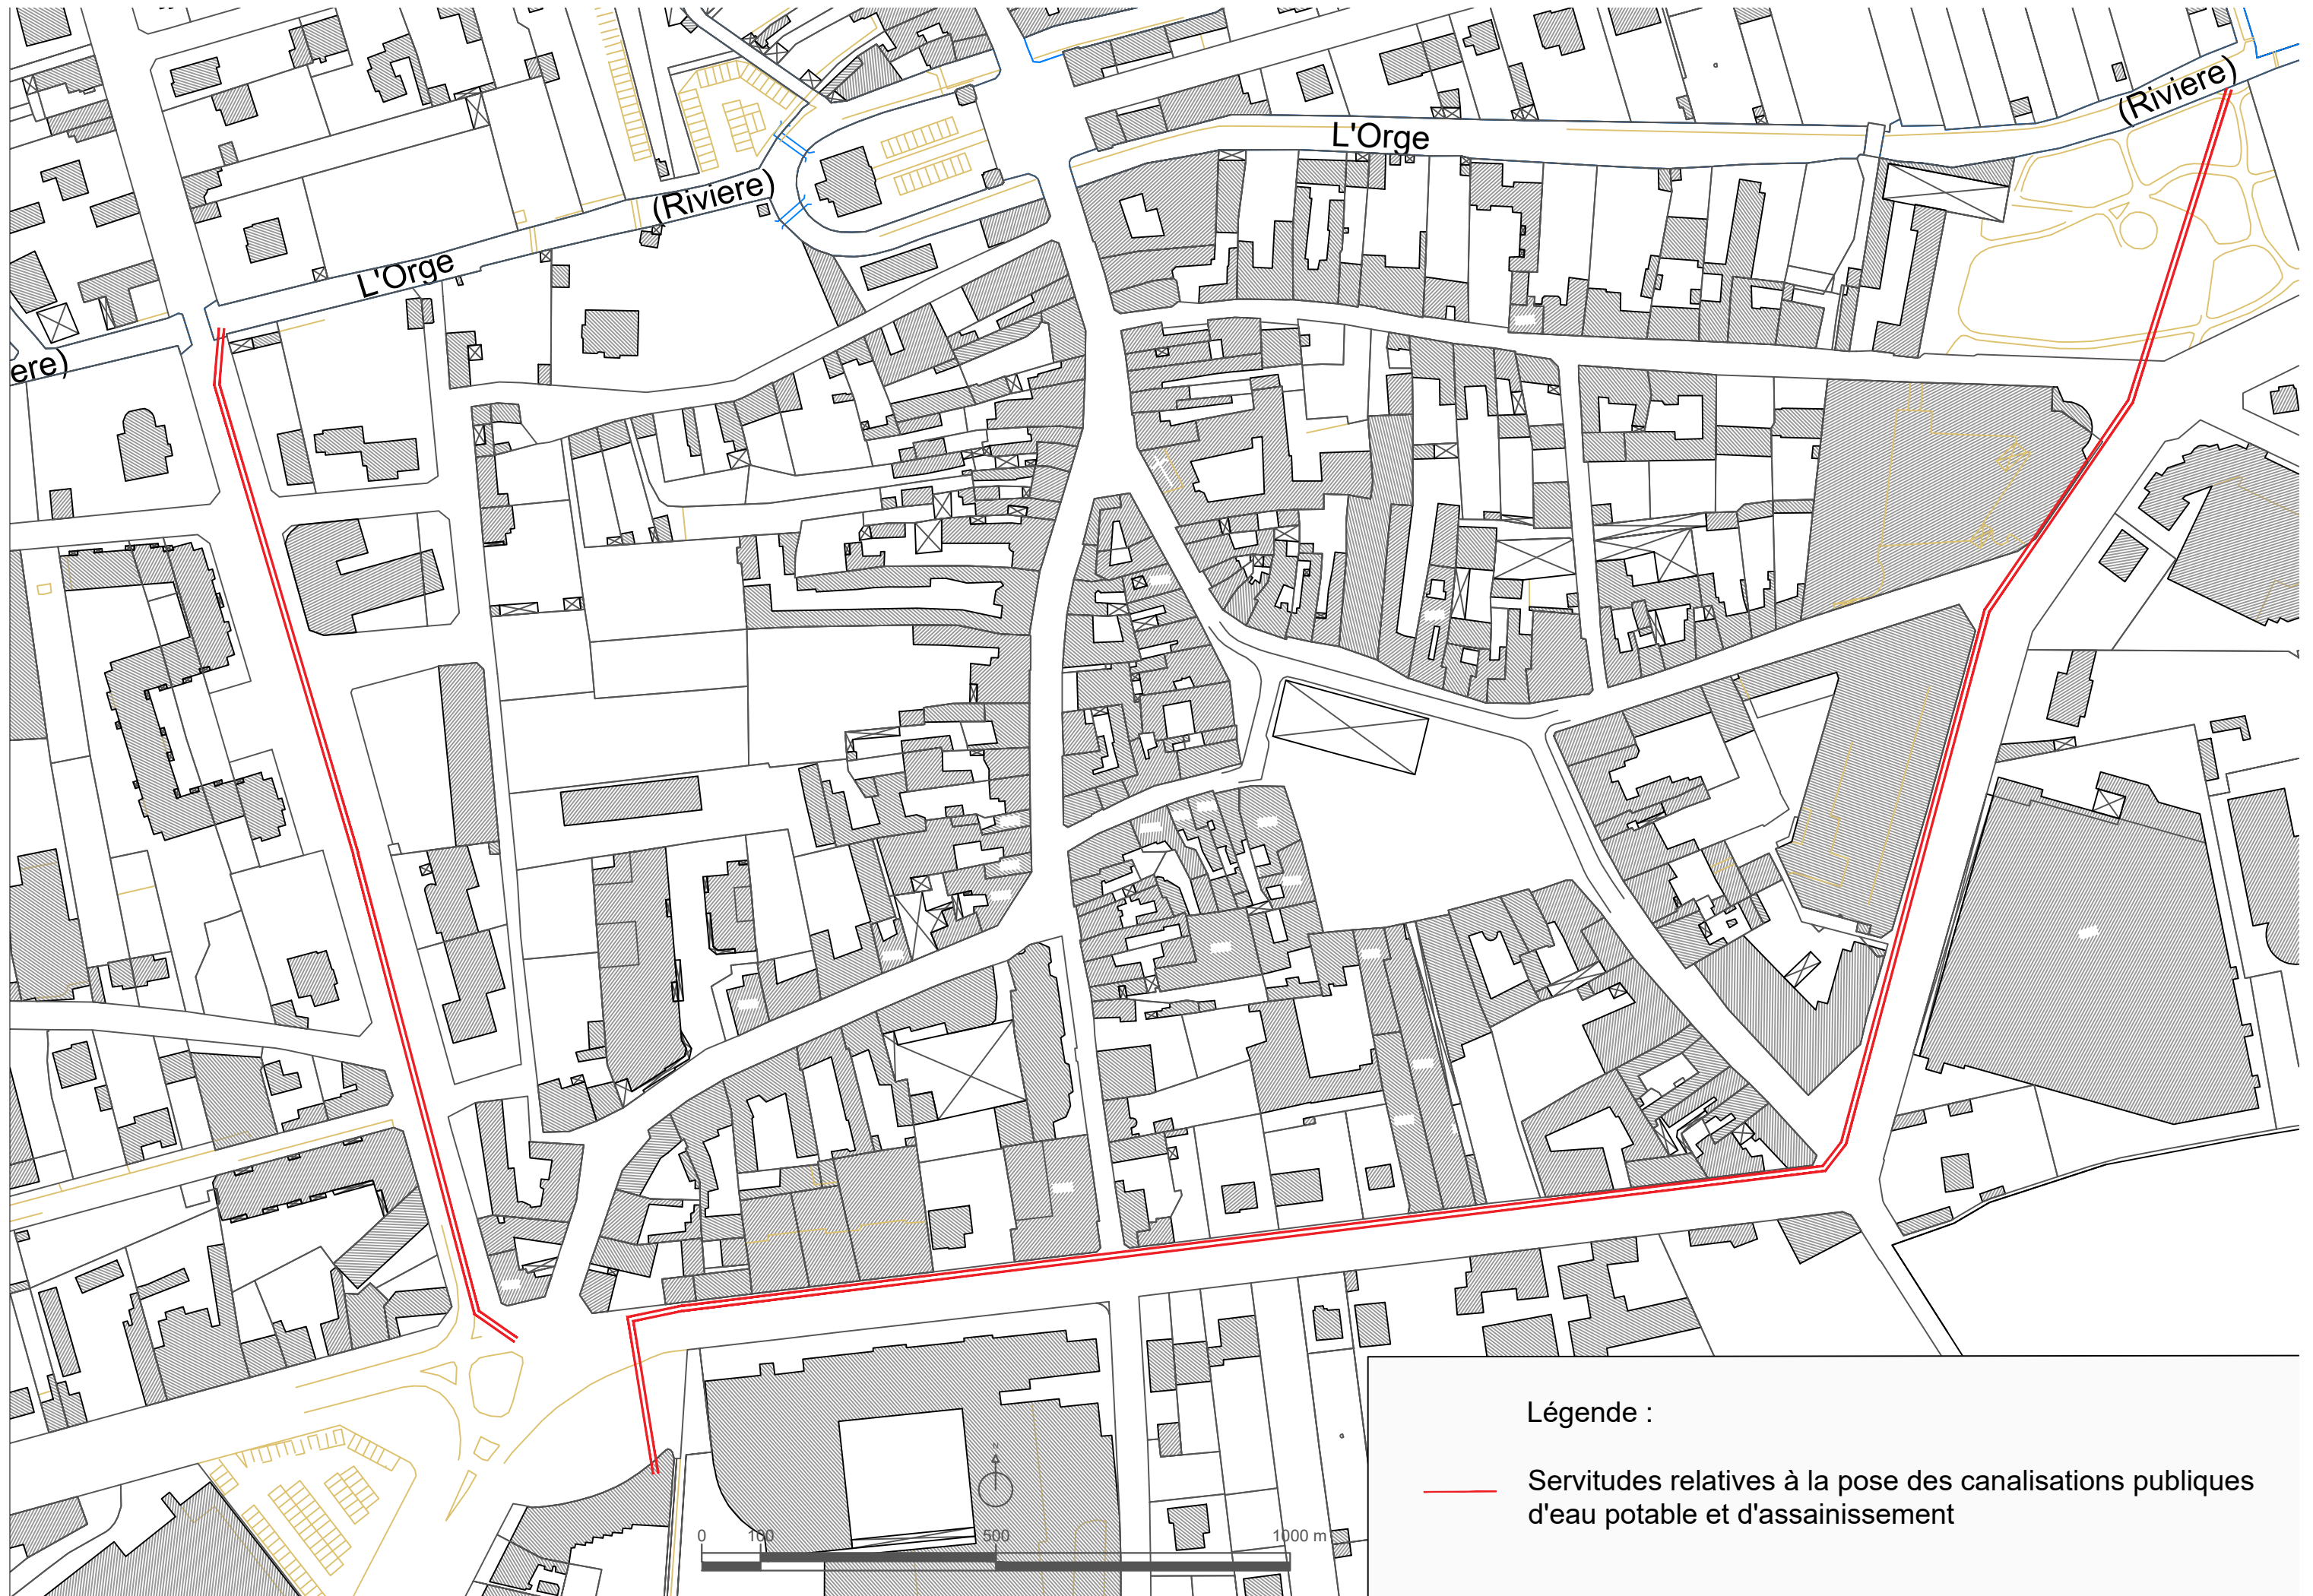


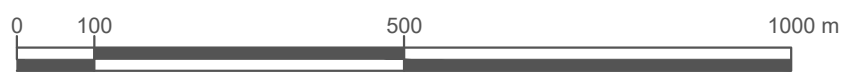
Légende :

— Servitudes relatives à la pose des canalisations publiques d'eau potable et d'assainissement



Plan de servitude A4

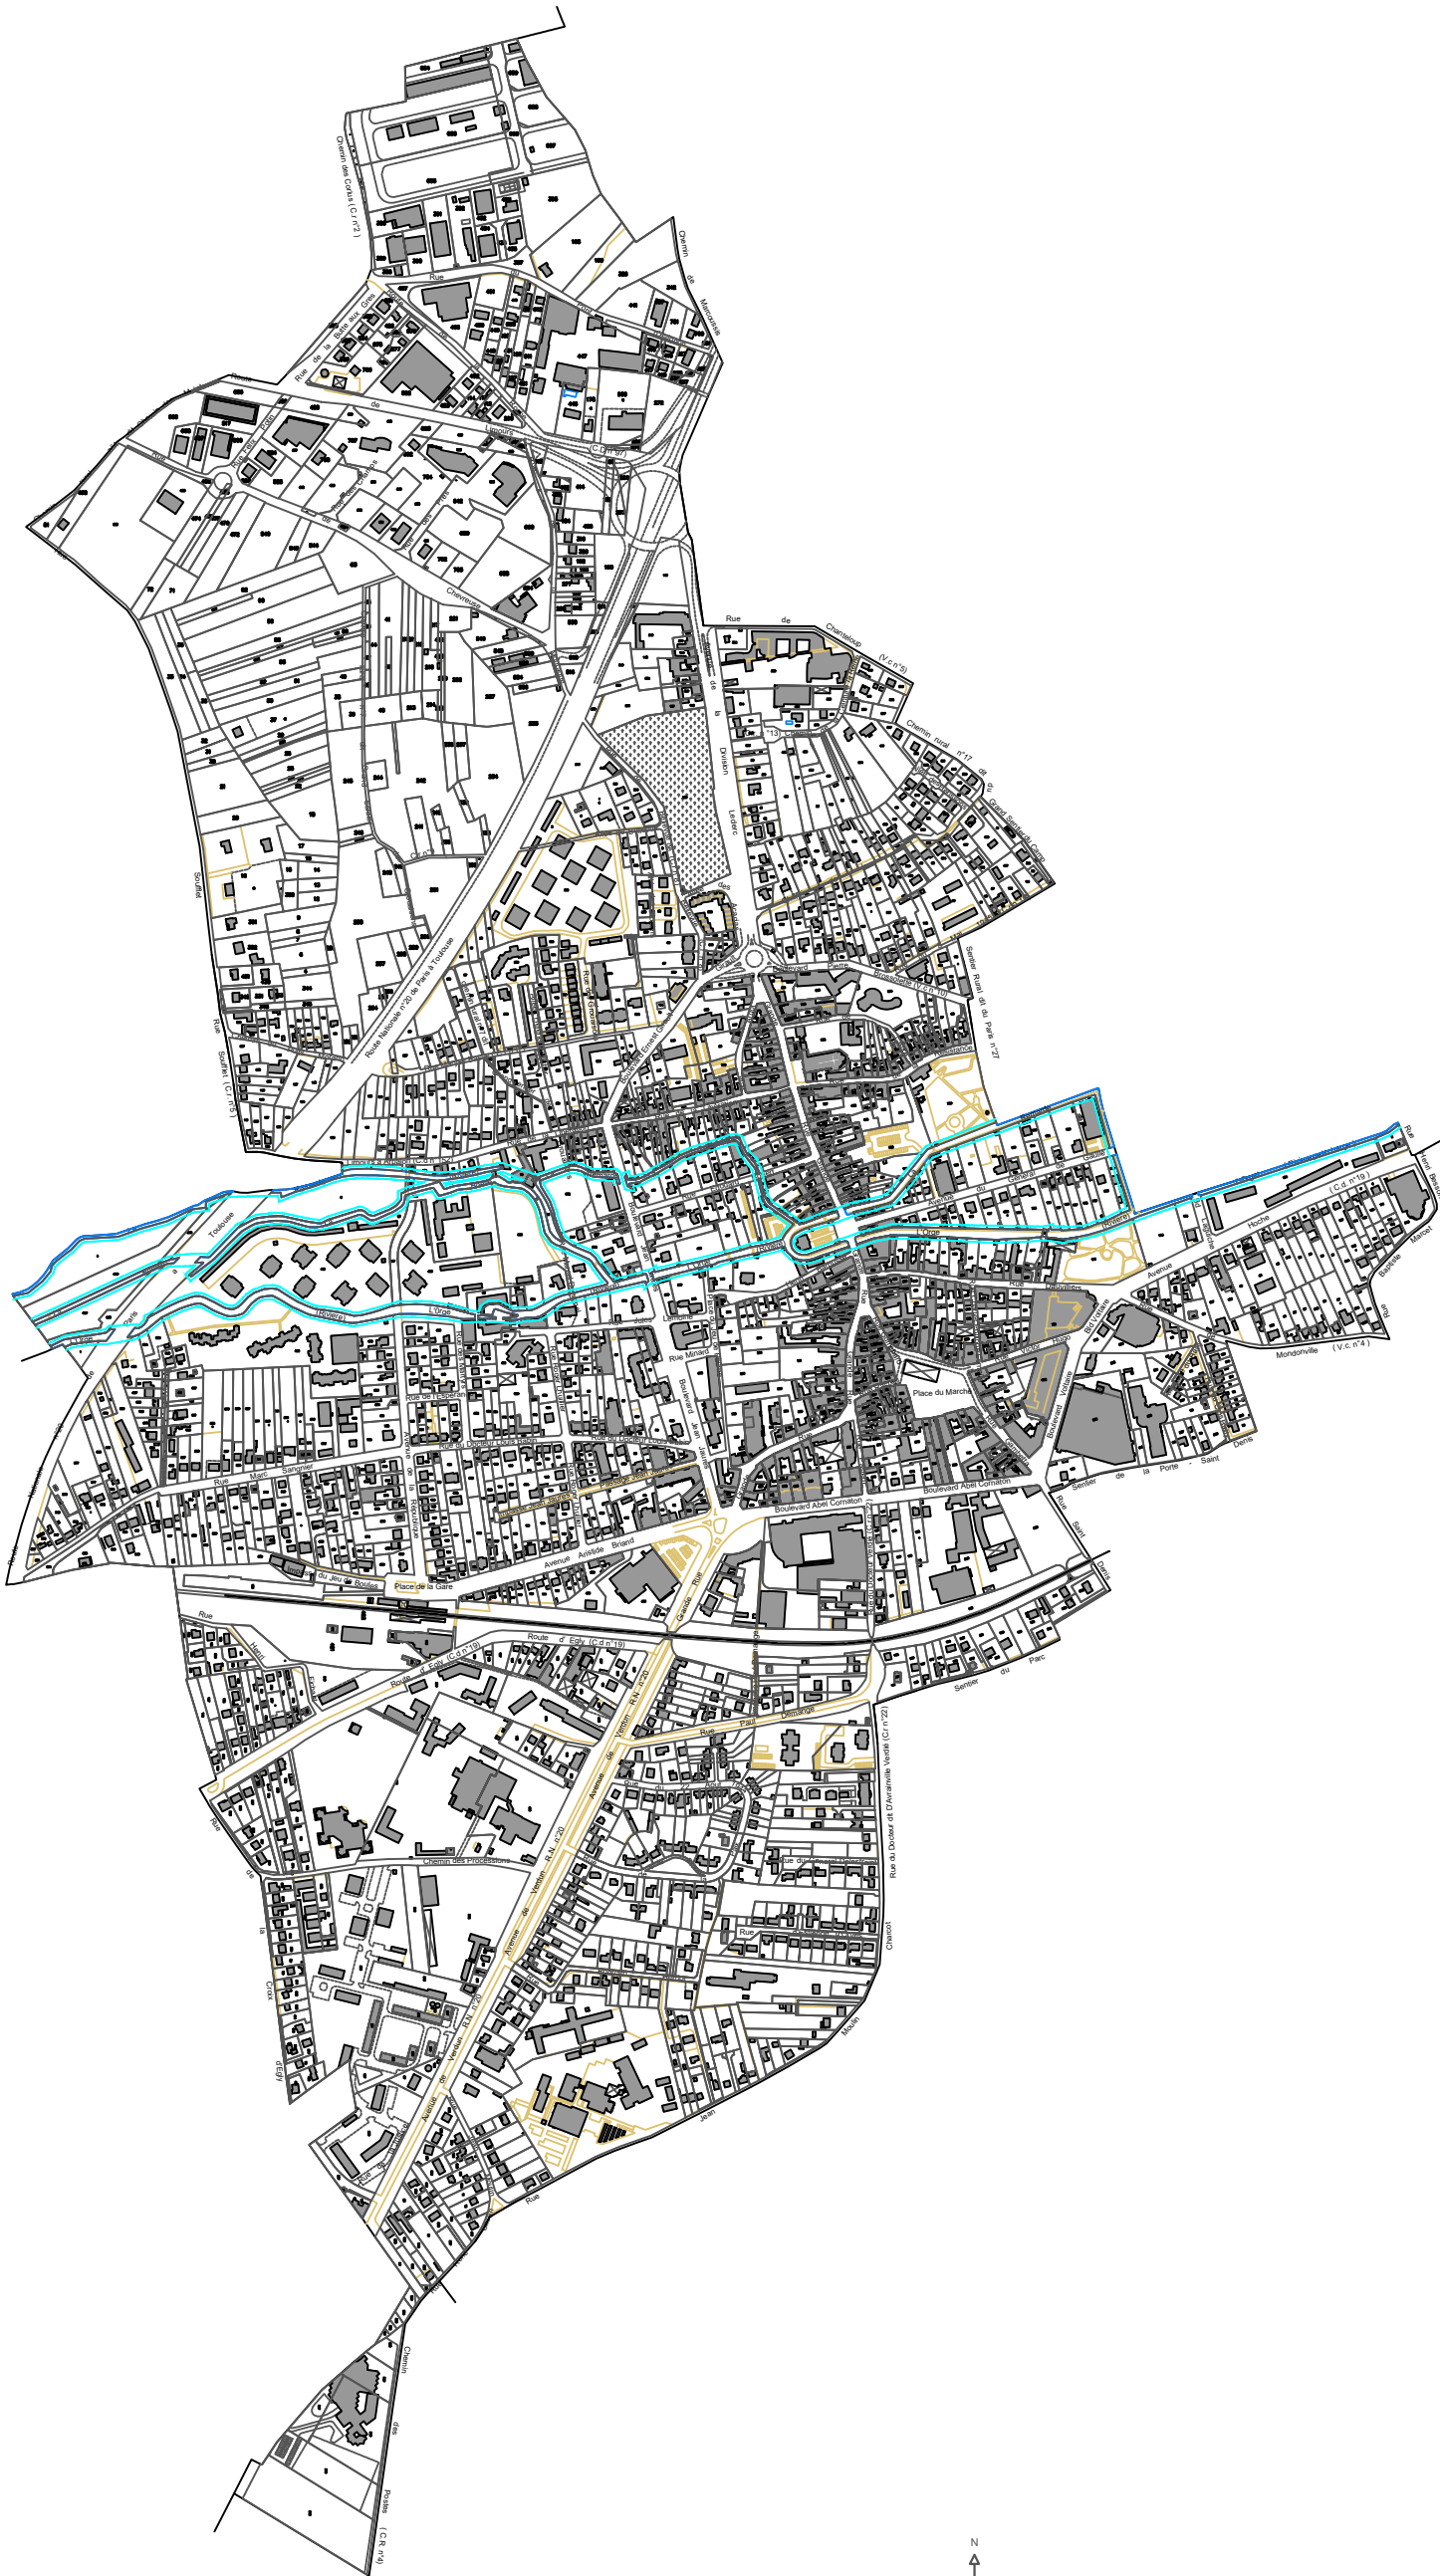



 Servitude relative aux terrains riverains des cours d'eau non domaniaux (A4)

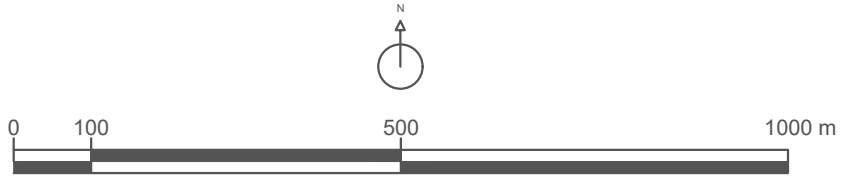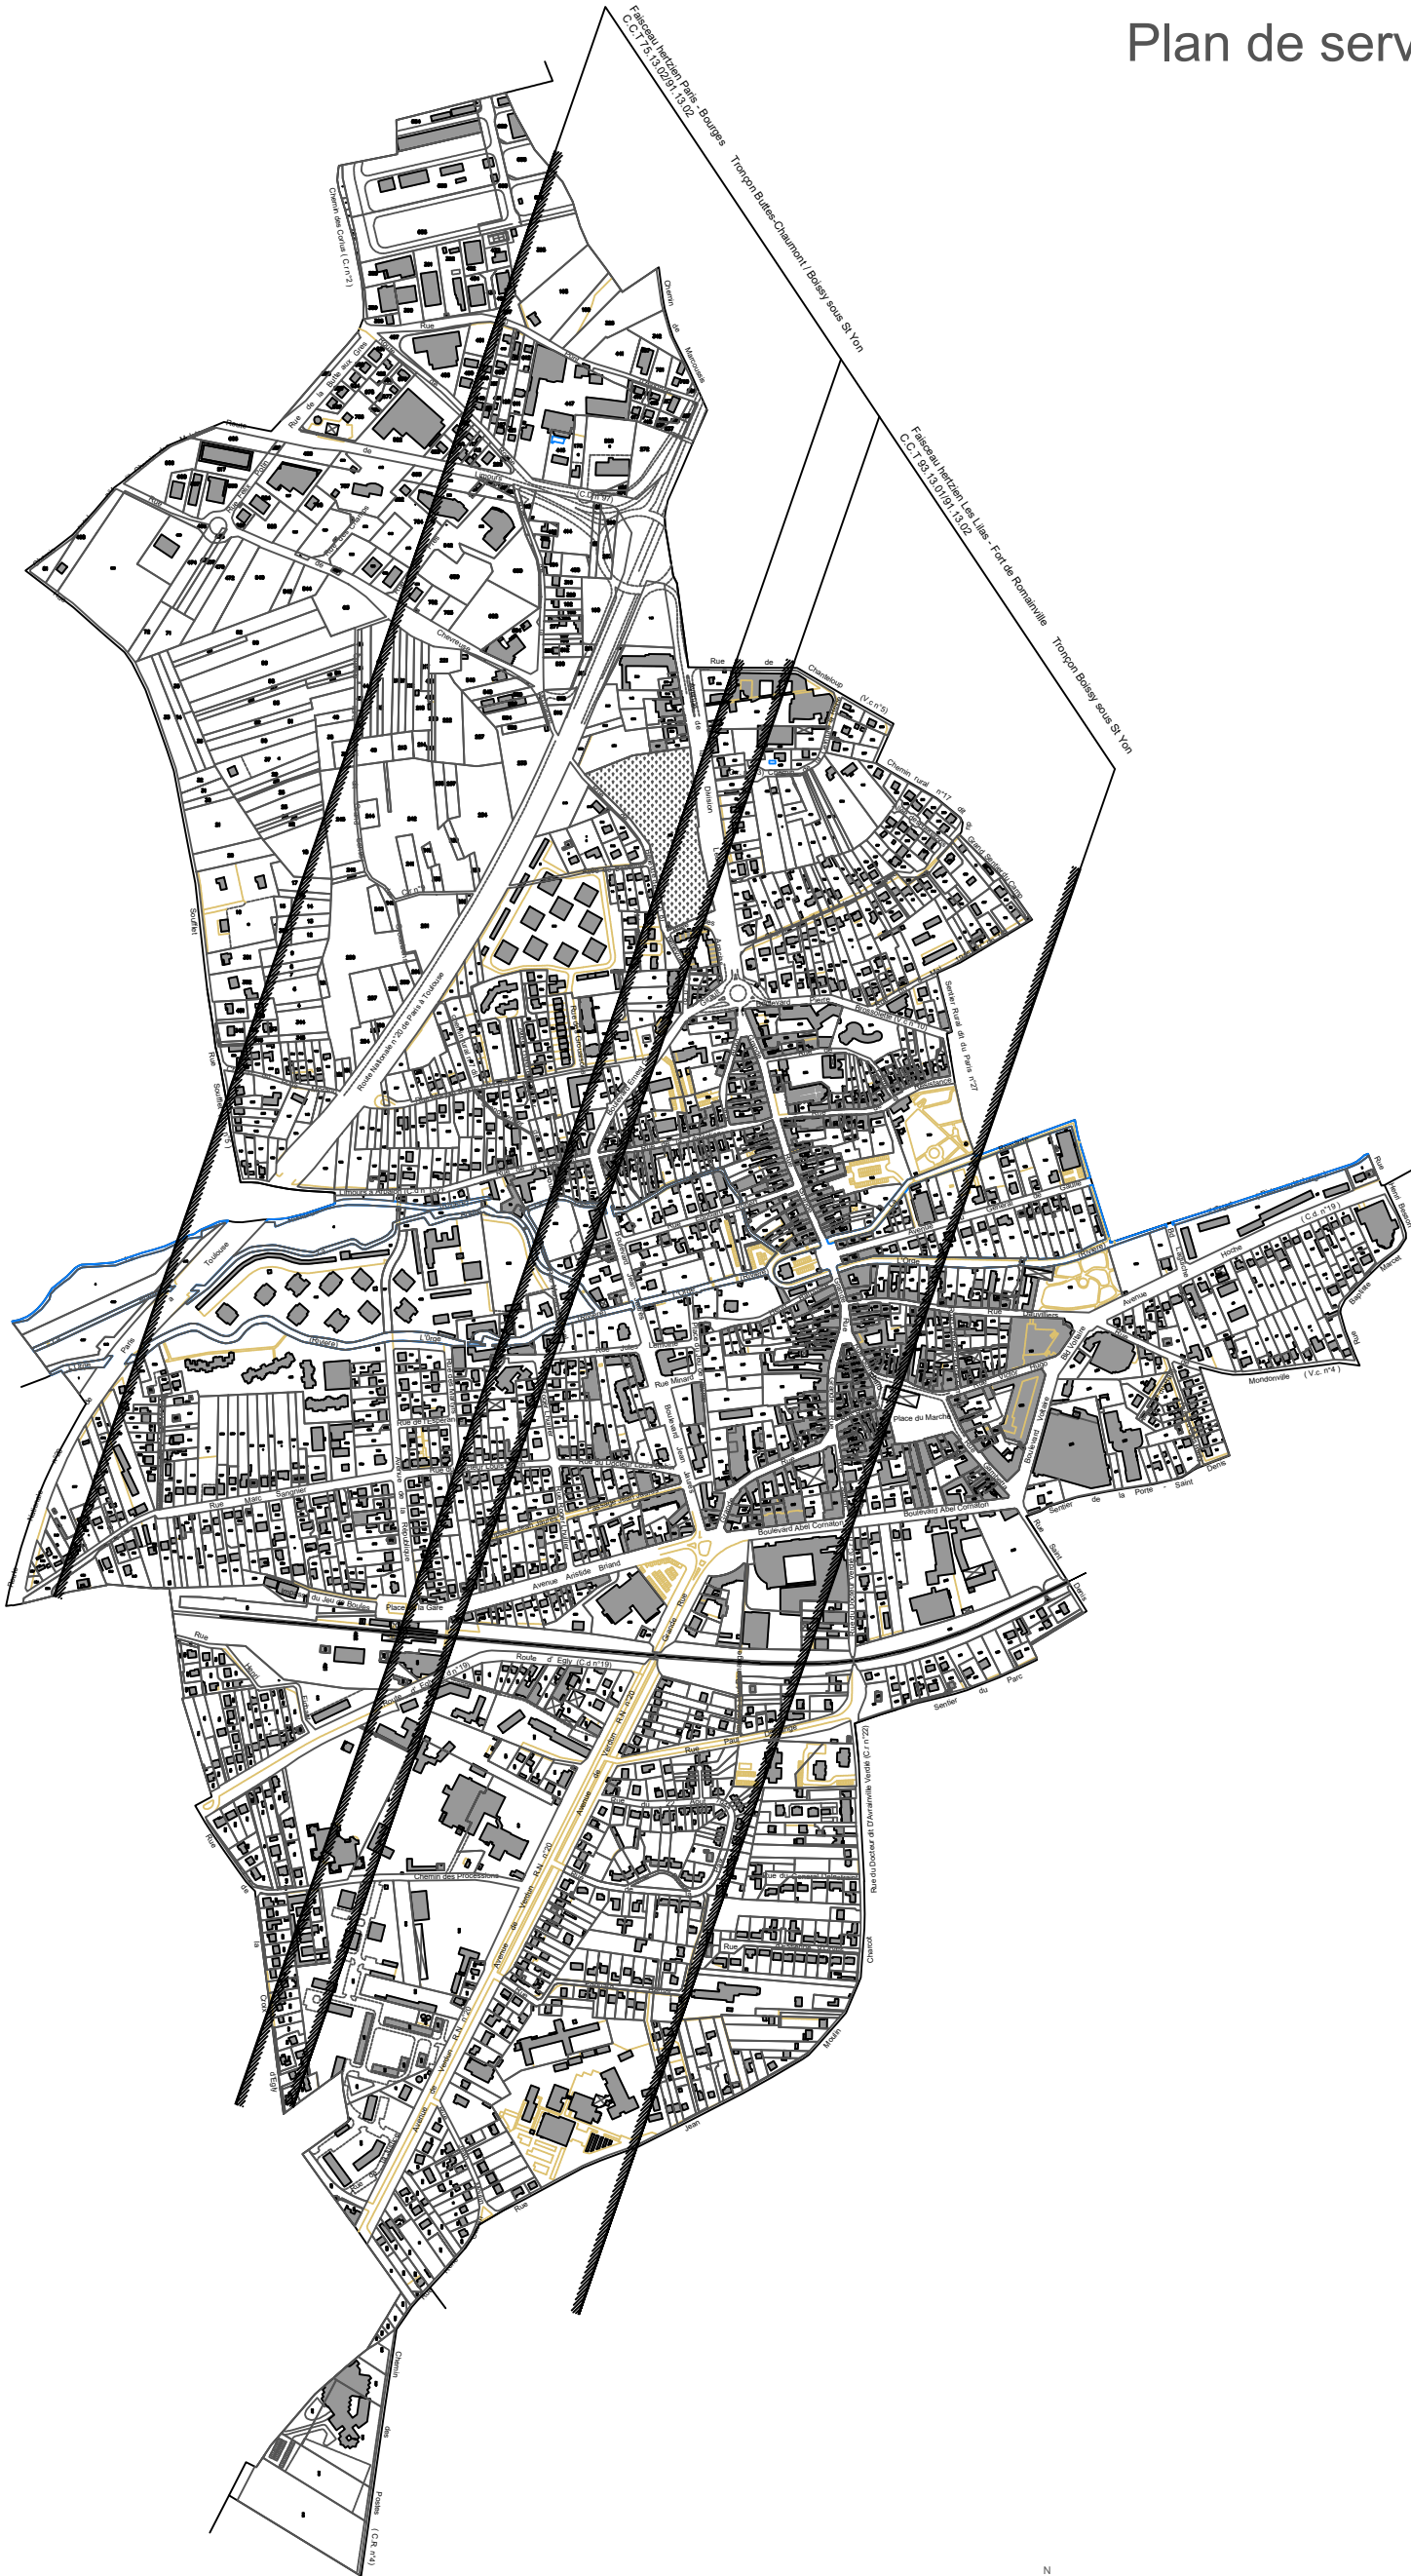

Plan de servitude PT2



Légende :

-  Servitudes de protection des centres radio-électriques
-  d'émission et de réception contre les obstacles




Préfecture de la région Ile-de-France
 Direction régionale des affaires culturelles
 Service régional de l'archéologie



Document graphique annexé à l'arrêté n° 2013-078
 définissant le mode de saisine

Commune de :
ARPAJON 91 021 (Essonne)

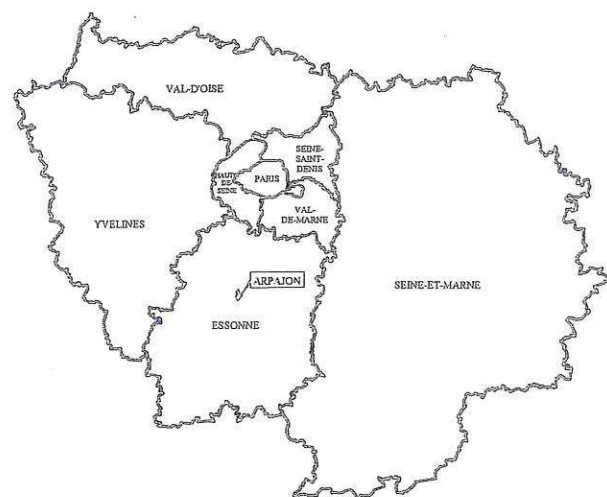Seuil communal général : 5 000 m²
 (en dehors des zones précisées sur la carte)



Légende

-  Limites communales : "IGN - Base de données cartographiques (2000)"
-  Zones de saisine




1:20000

Données Patriarche
 SCAN 25 - © IGN PARIS - 2001 - Licence n°2000/CUIN/9036.
 "reproduction interdite"


D.R.A.C. / S.R.A. / LM / édition du 14/02/2013

Date : **09 SEP. 2013**

Le Préfet de la Région d'Ile-de-France
 Préfet de Paris

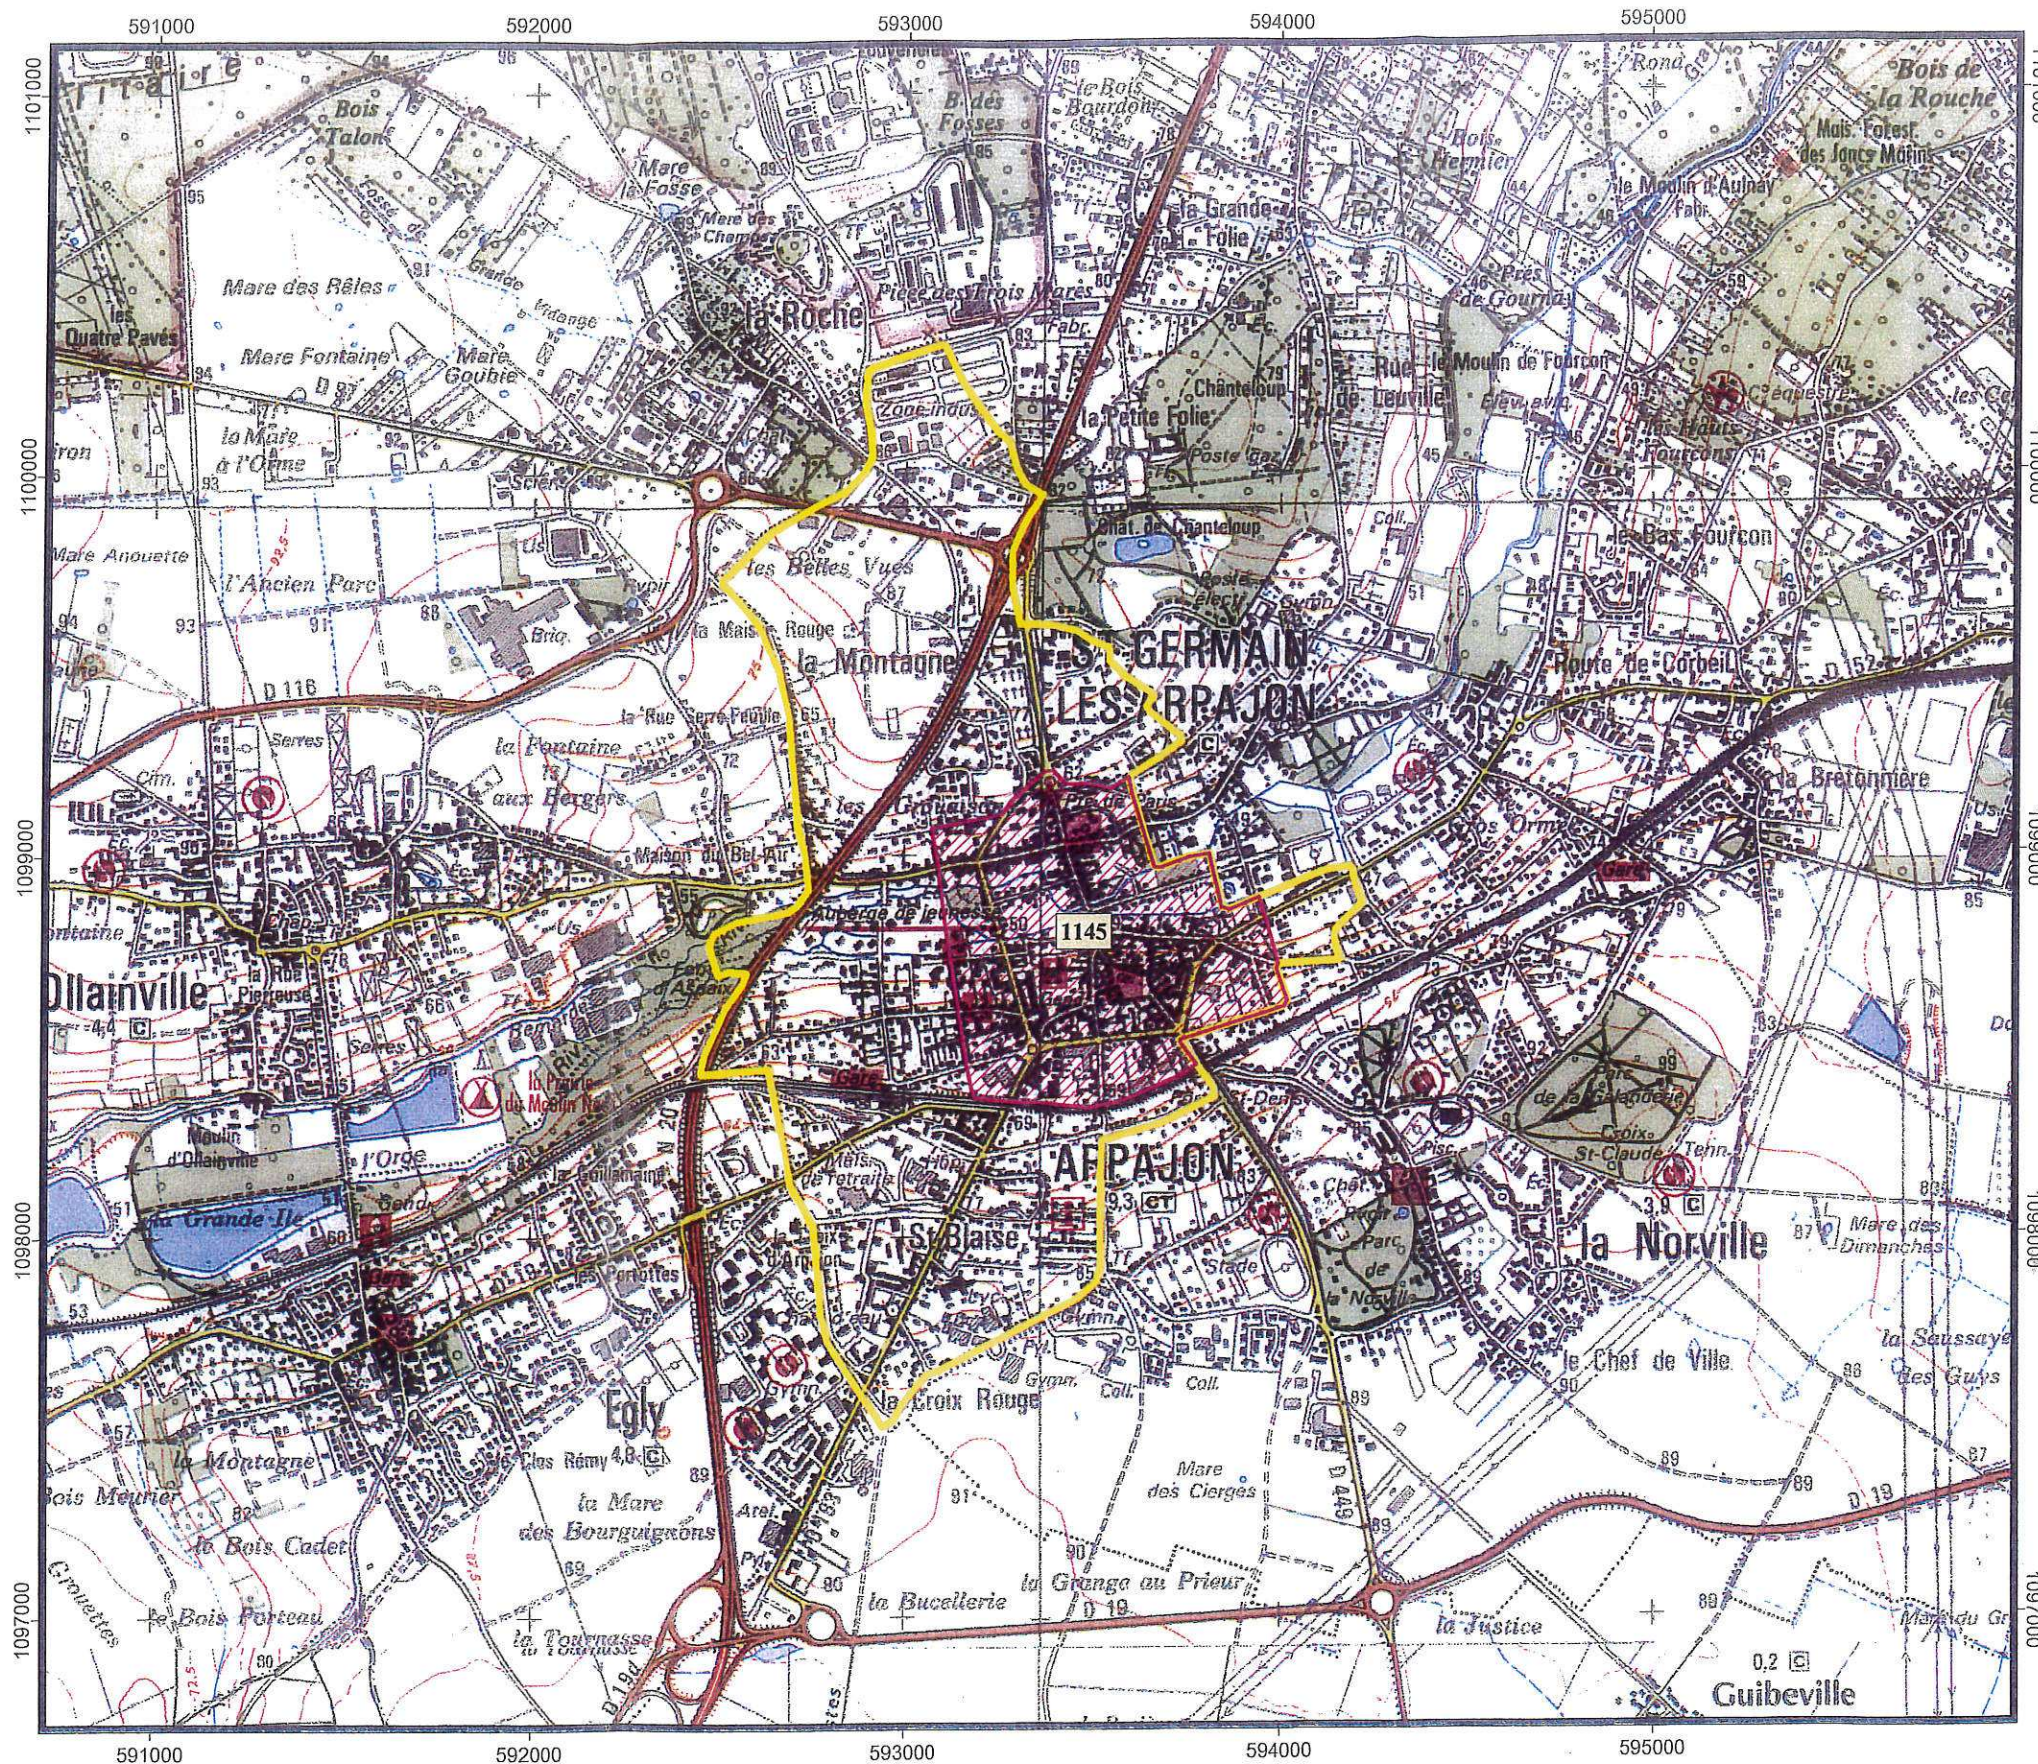

Code	Intitulé / attribution chronologique
1145	Zone de saisine / Bourg ancien et abords (agglomération gallo-romaine, nécropole et voie, habitat médiéval et moderne).

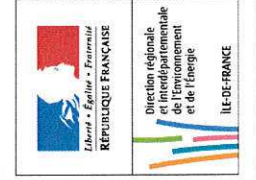

Service
Nature
Paysages et
Ressources

Nature et paysages protégés en Ile-de-France

Porter à connaissance



Sites classés



Sites inscrits

Ech: 1/ 85000

Juillet 2014

Ce document est édité
à titre informatif
il n'a pas de valeur juridique

Données : DRIEE 2014
IGN 2005


©IGN-2005-SCAN25®

PLAN LOCAL D'URBANISME


Commune : **ARPAJON**



Code INSEE : **91021**

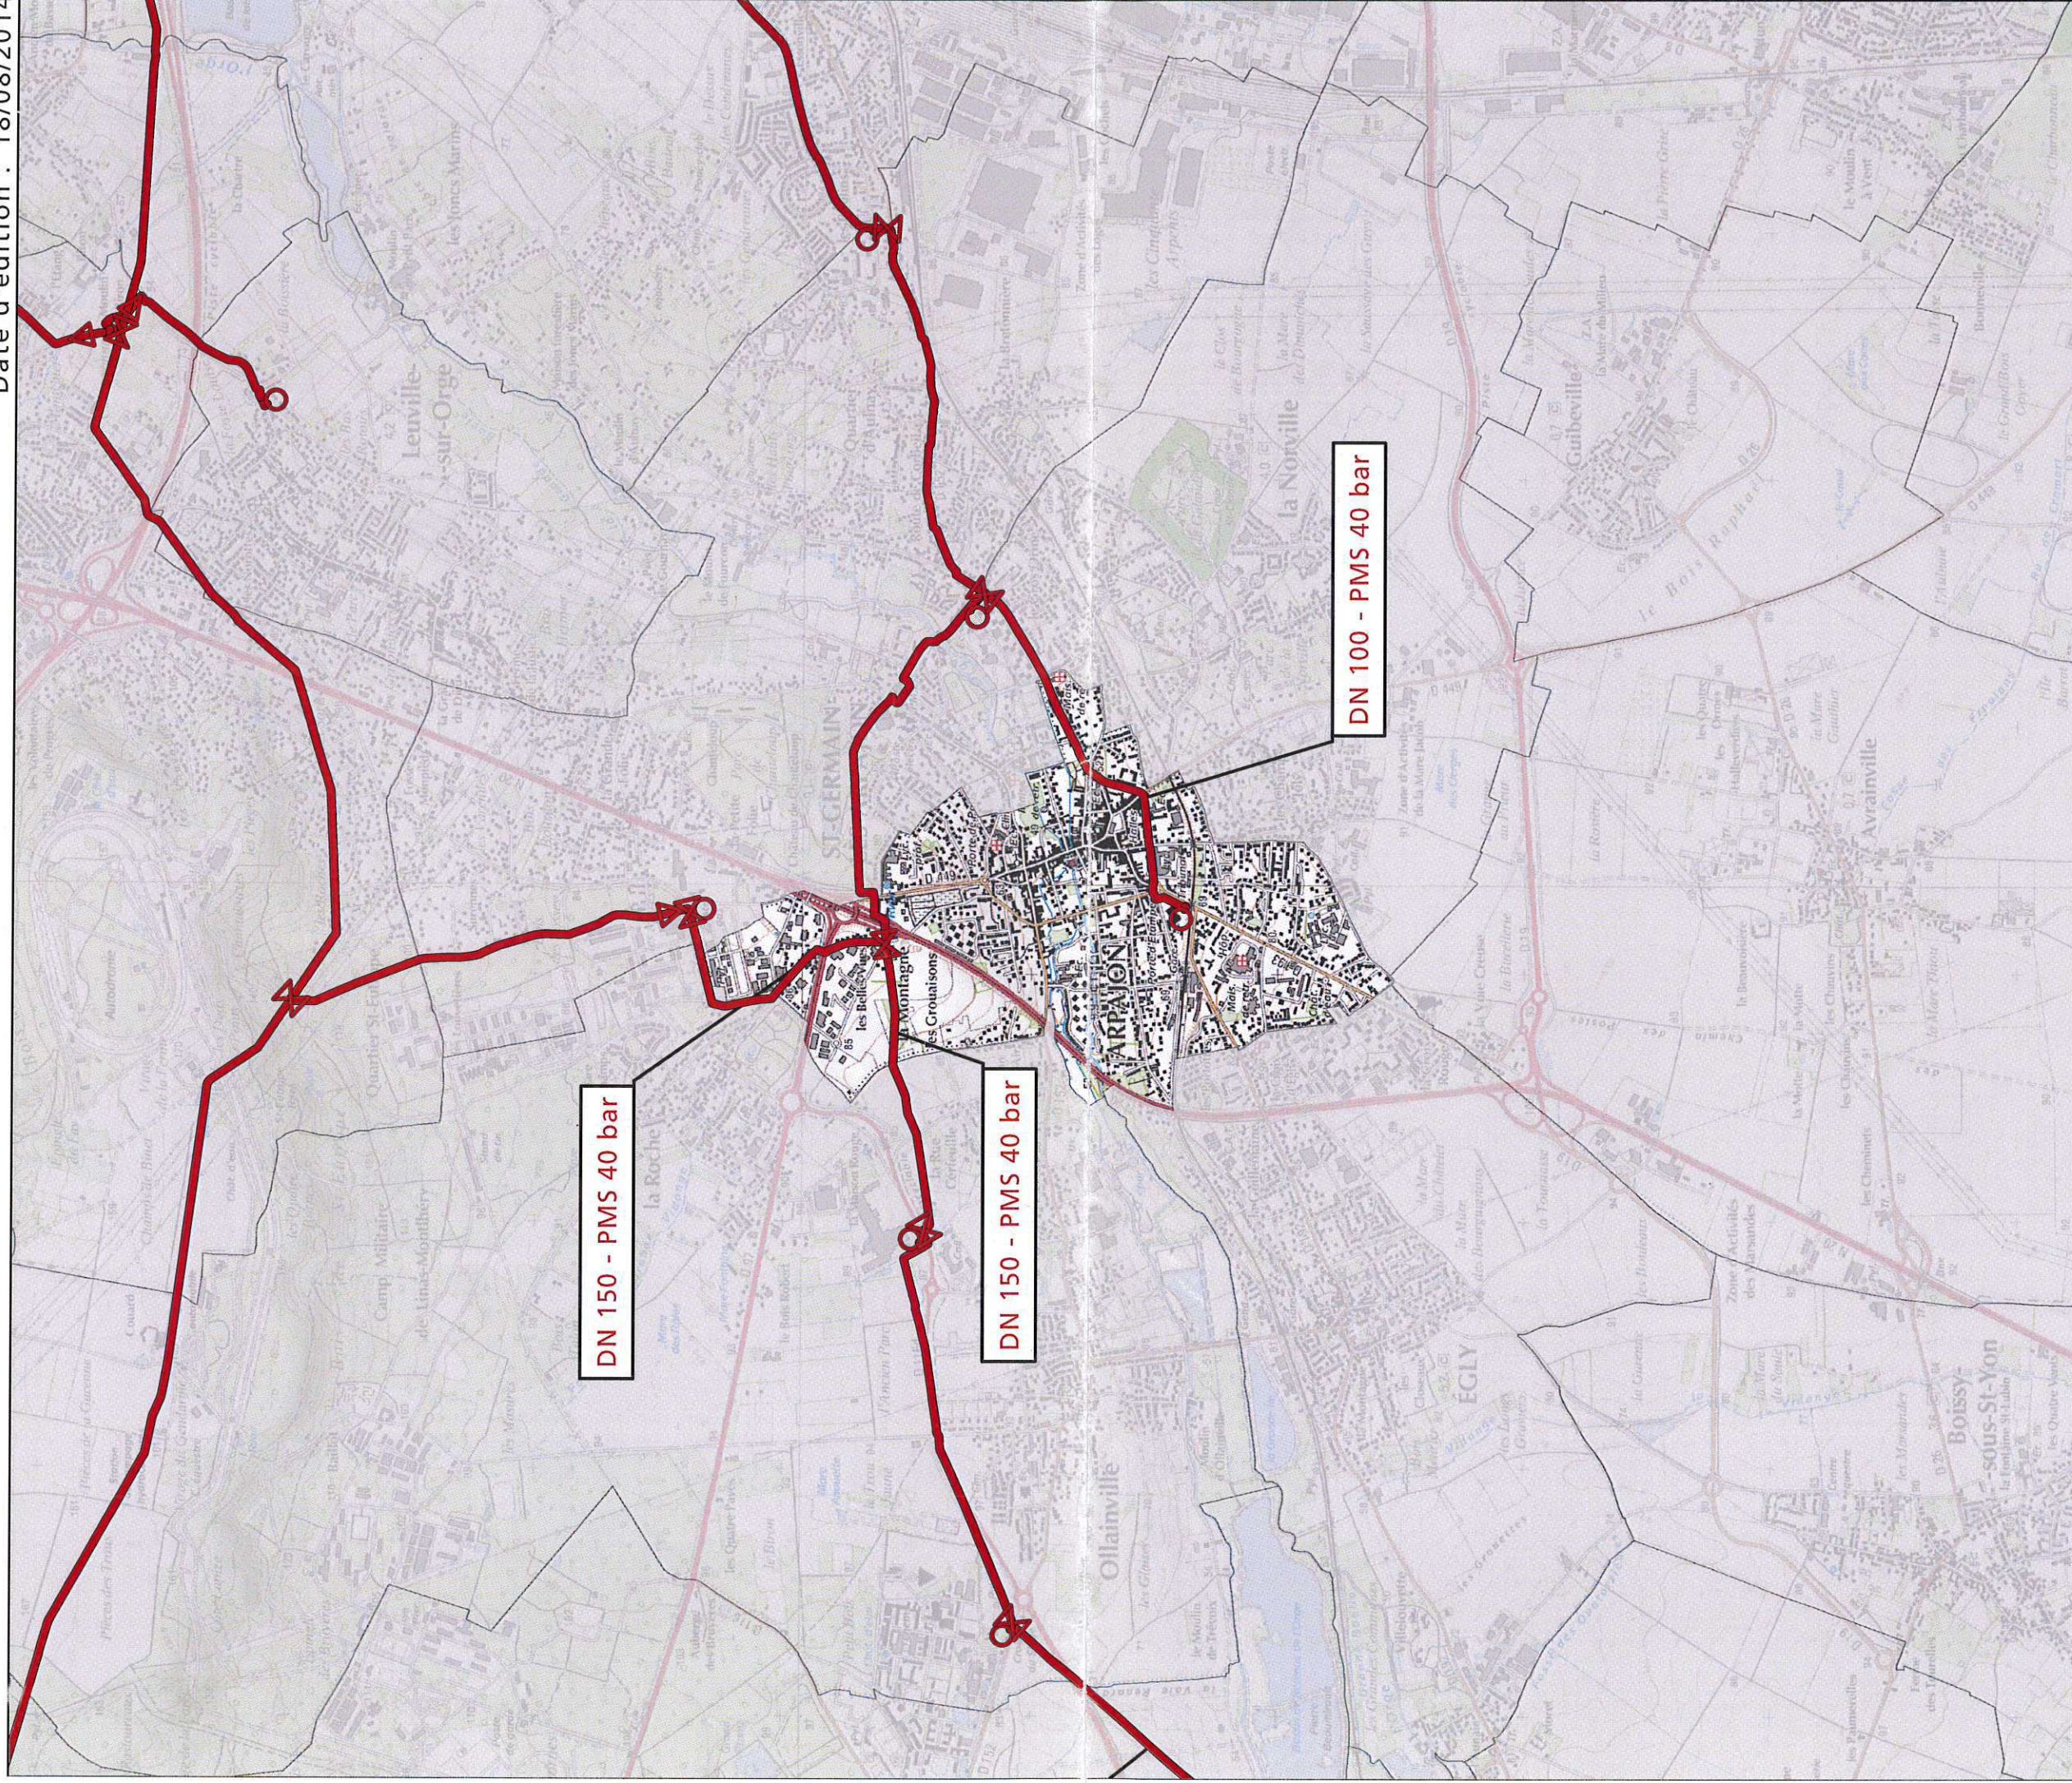


Date d'édition : 18/08/2014

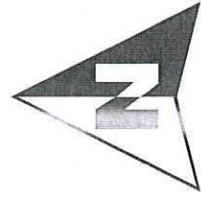

Fond de plan - SCAN25 © IGN




-  Canalisation de gaz haute pression en service
-  Canalisation de gaz haute pression projetées

-  Poste de coupure ou de sectionnement
-  Poste de livraison client ou de distribution publique
-  Poste de prédetente



GRTgaz
Région Val de Seine
Département Ouest
2 rue Pierre Timbaud
92238 GENNEVILLIERS

Servitudes d'utilité publique autour des canalisations de transport de matières dangereuses

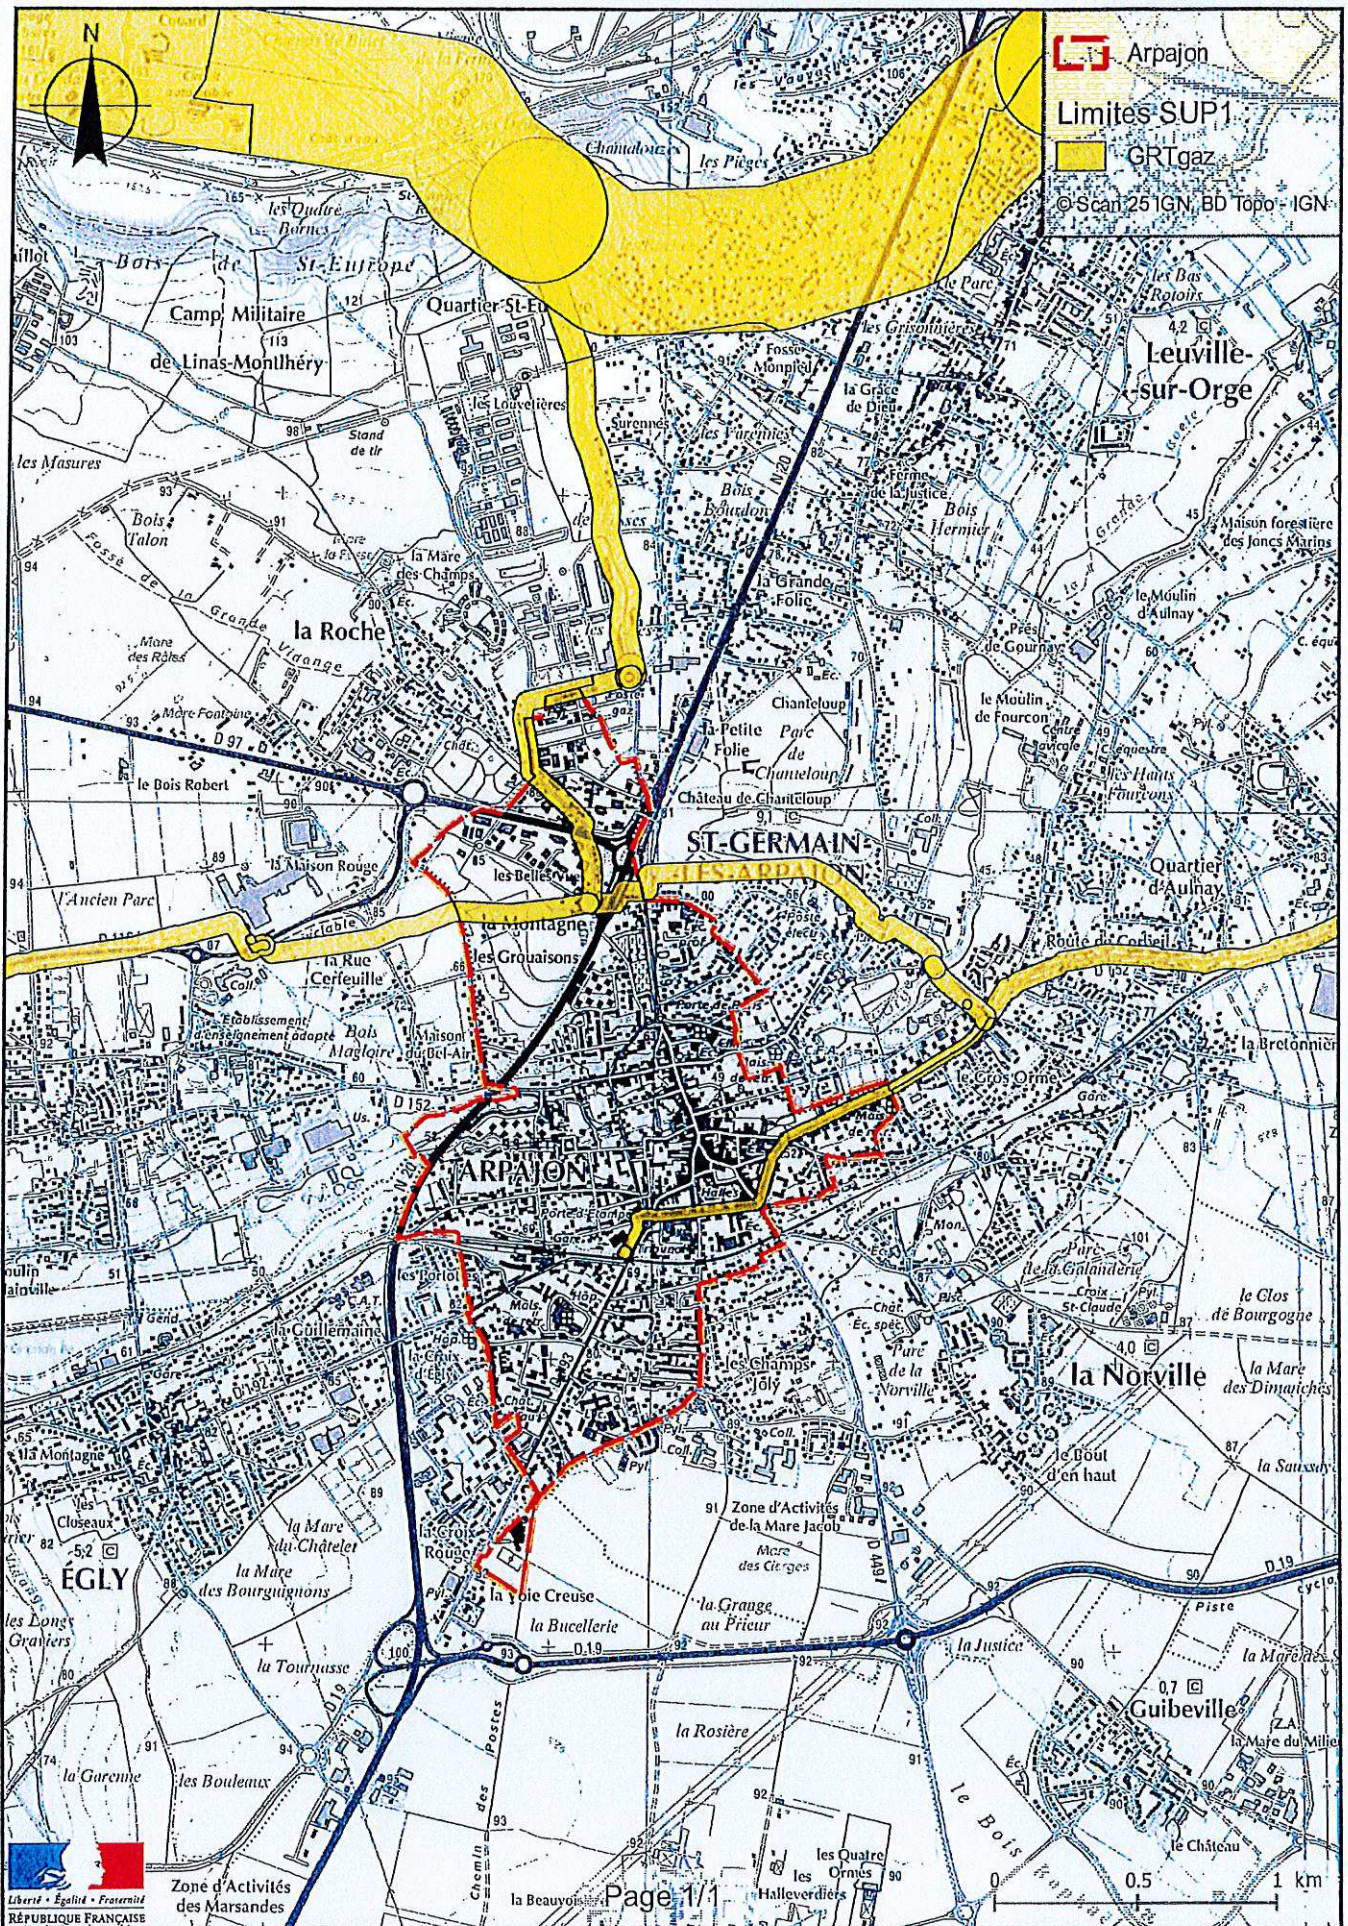

Département: ESSONNE

Echelle : 1:3000



Date d'impression : 21/07/2014

Commune(s): ARPAJON

Propriété d'Electricité Réseau Distribution France
Cet état graphique issu d'un plan informatique informatisé qui peut être
modifié sans préavis. Elle ne peut être ni reproduite ni communiquée à des tiers
ni utilisée à des fins commerciales sans autorisation spécifique.
EDF - ION PARIS-2004

Ce plan ne dispense pas l'utilisateur des procédures DR DCT

Code	Libellé	Code	Libellé	Code	Libellé
0	Point de livraison	1	AR	1	AR
1	AR	2	AR	2	AR
2	AR	3	AR	3	AR
3	AR	4	AR	4	AR
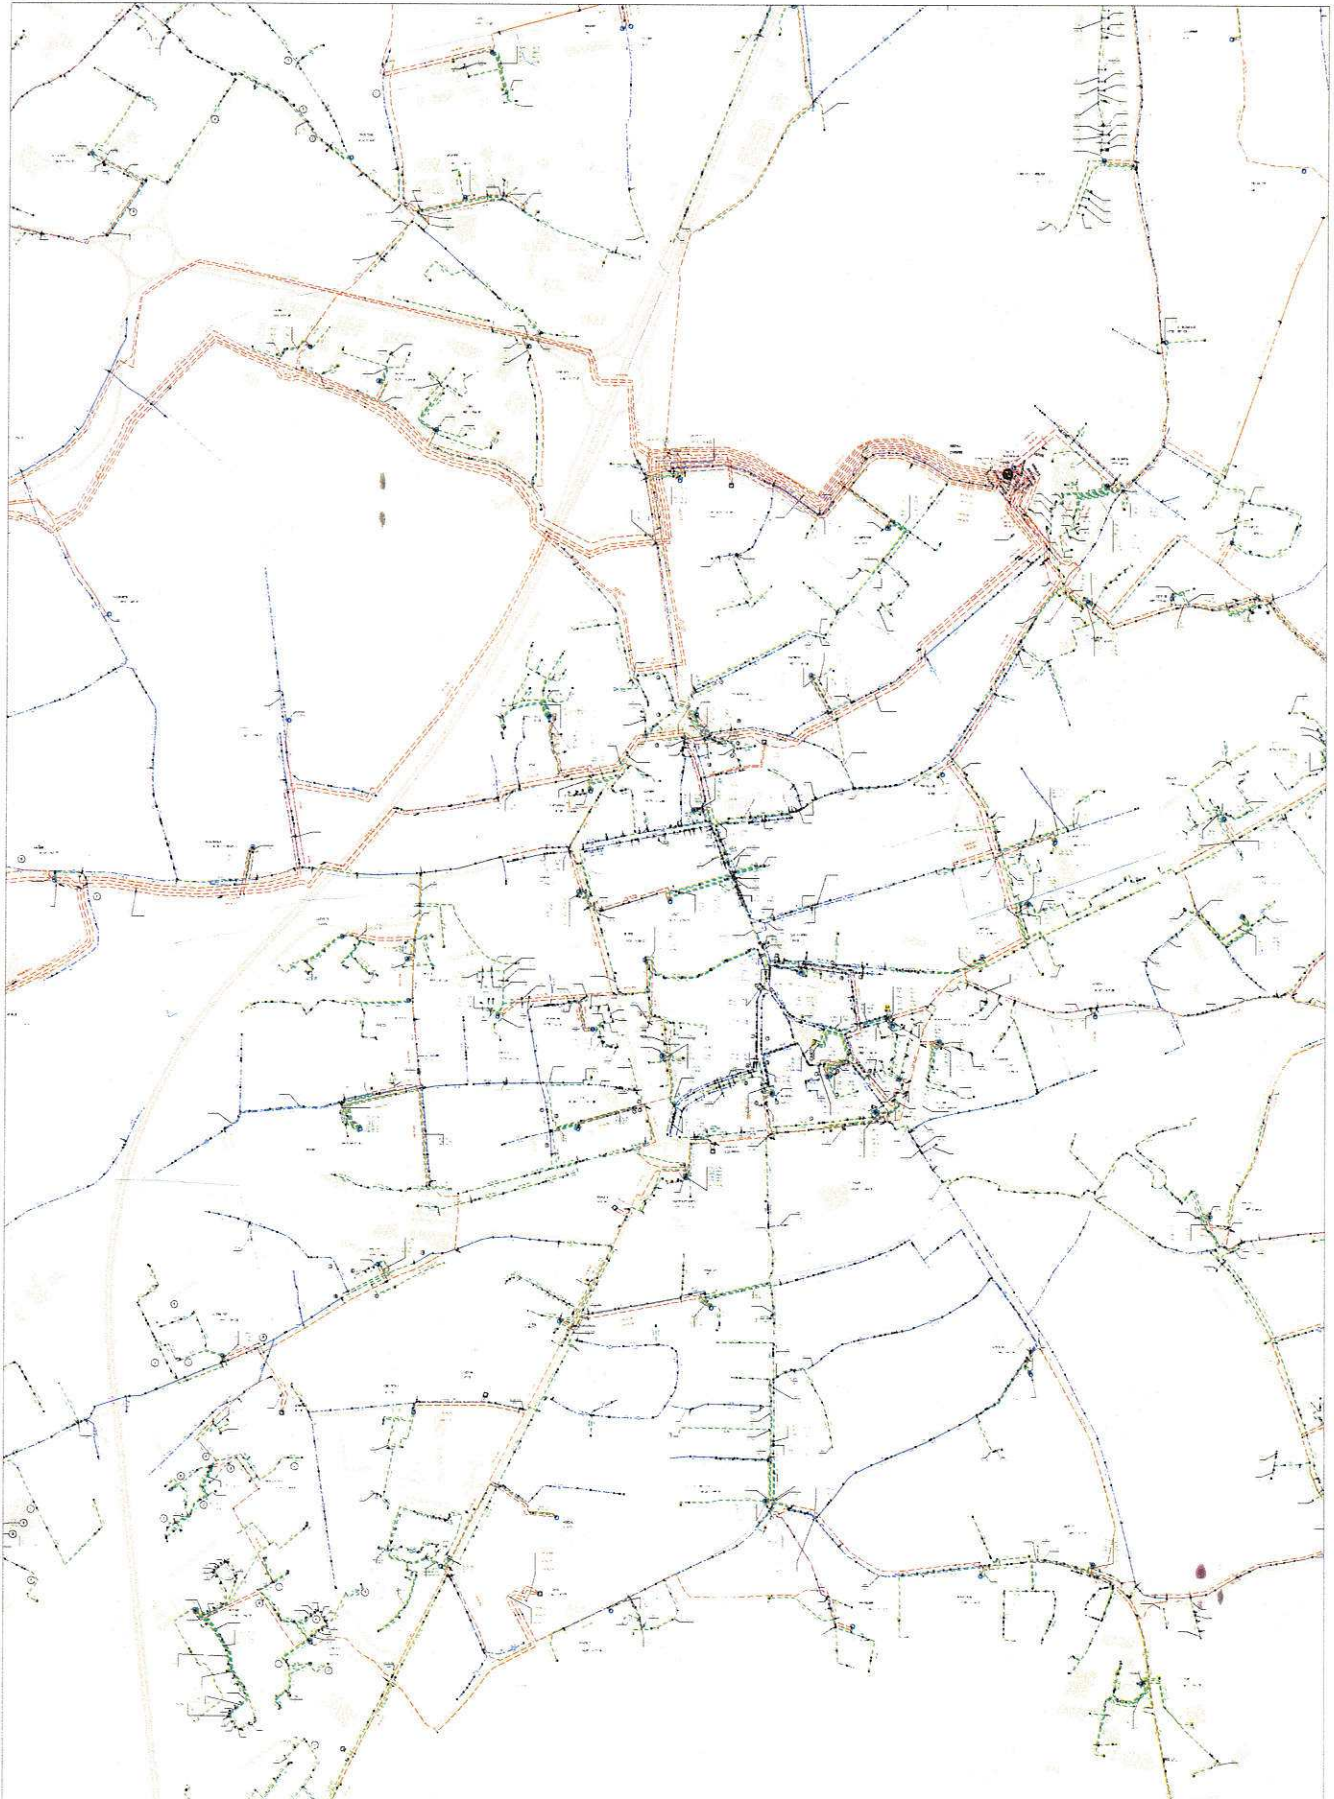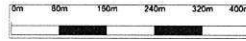

Tension des ouvrages

- 45 kV
- 63 kV
- 90 kV
- 150 kV
- 225 kV
- 400 kV


Echelle : 1:25000
0 500m

ARPAJON
91



GEONET
© RTE - © IGN - © MNHN
Document fourni à titre indicatif
Reproduction interdite
Accessibilité RTE


16 Juillet 2014

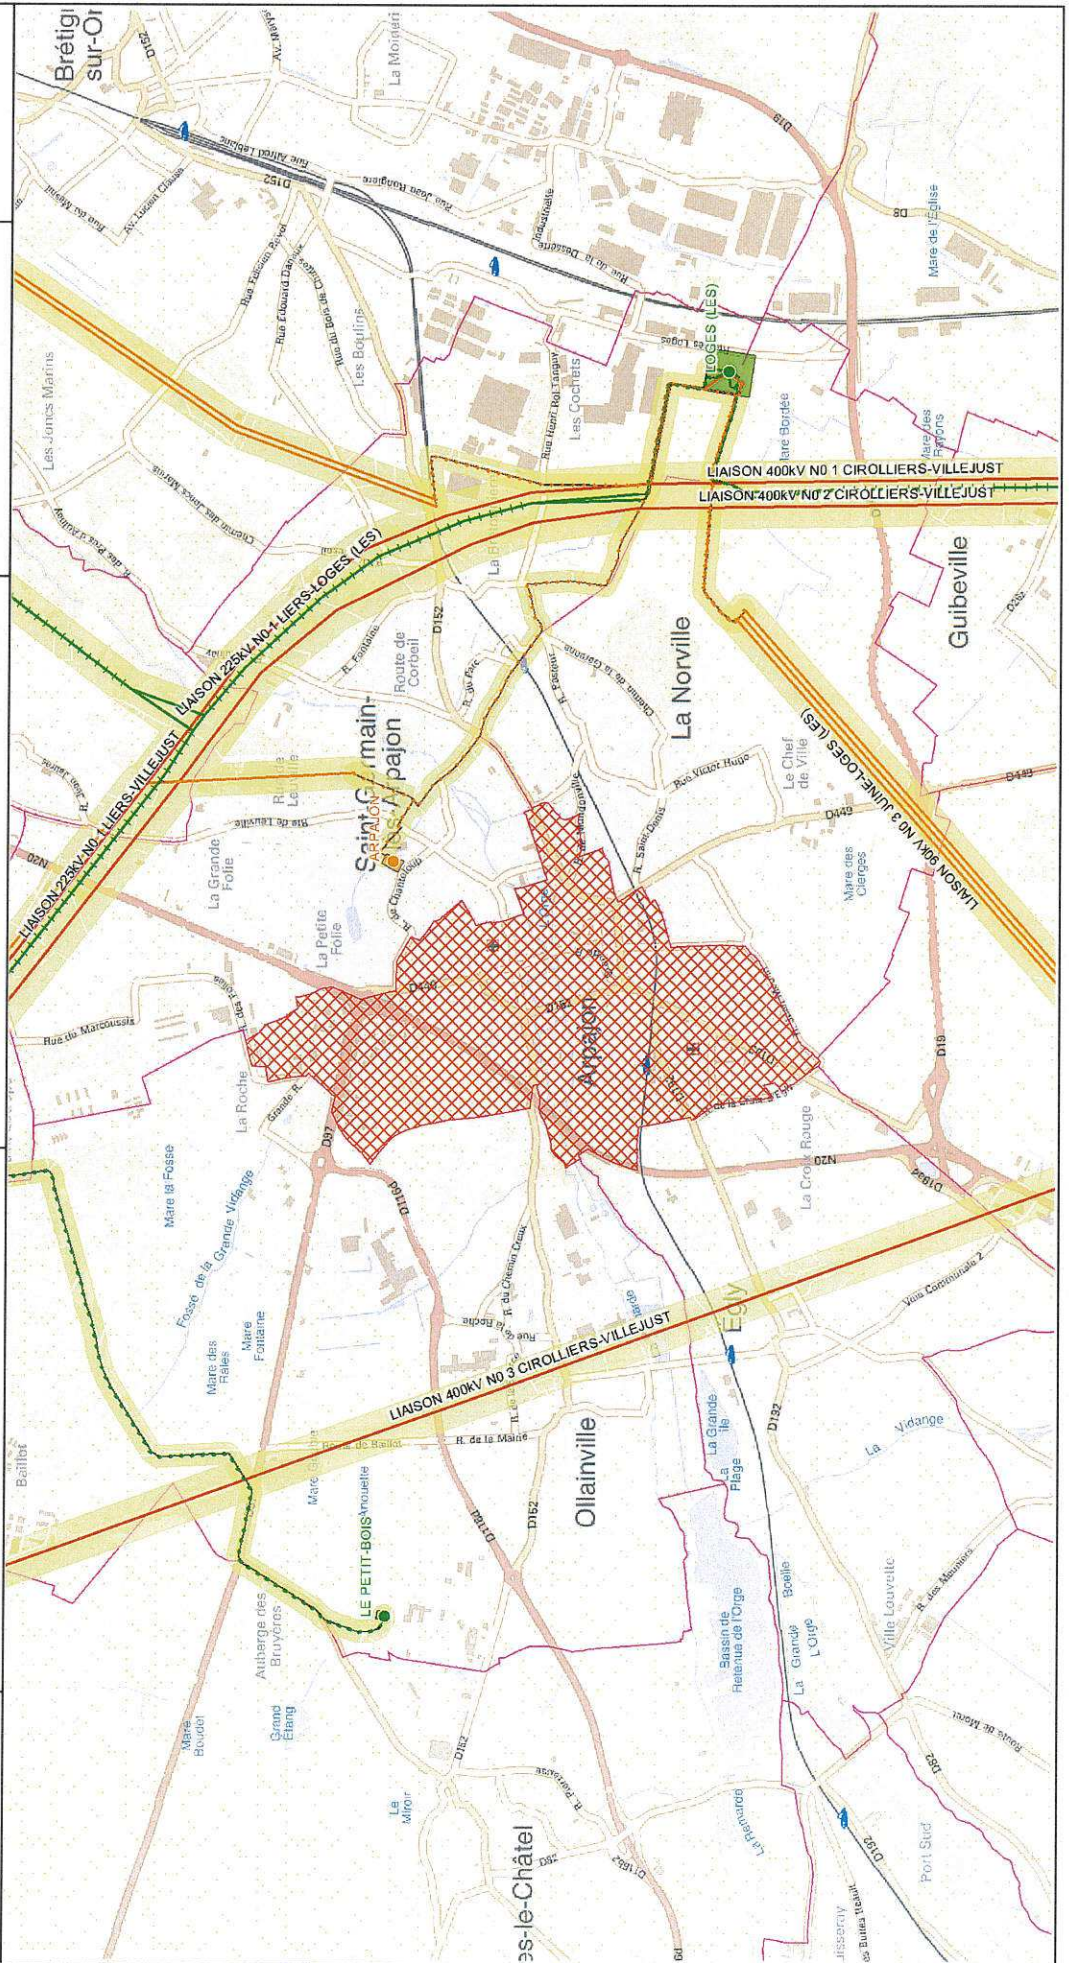


Plan de servitude T1





Légende :

-  Servitudes liées au chemin de fer

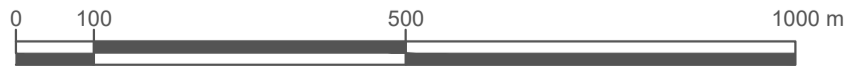

Plan de servitude AC1-AC2

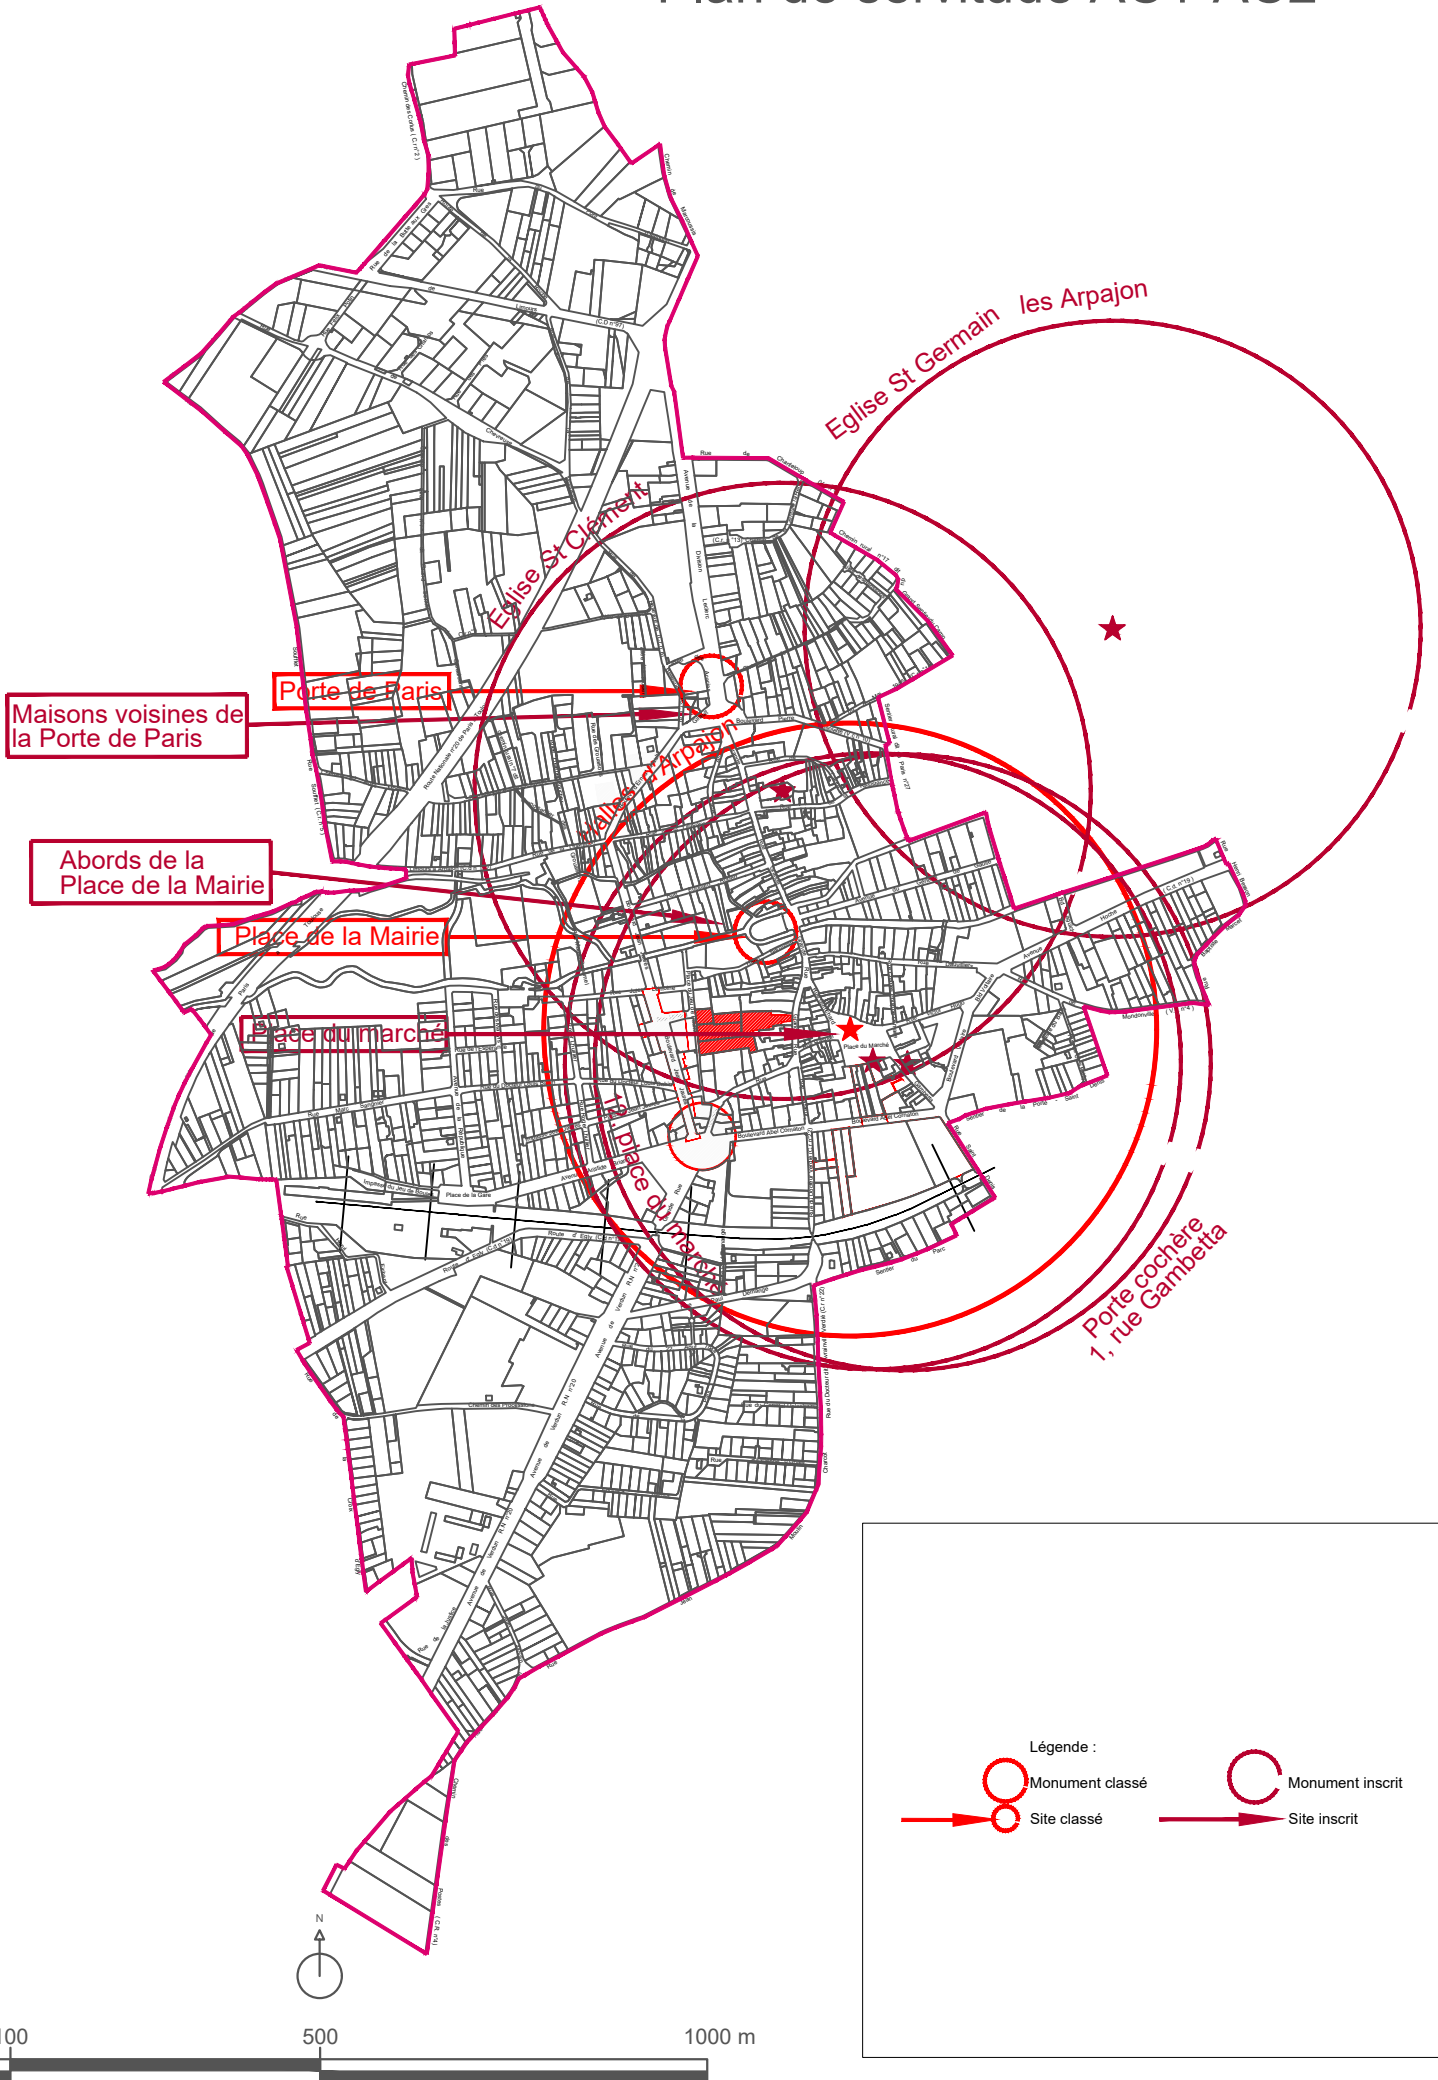

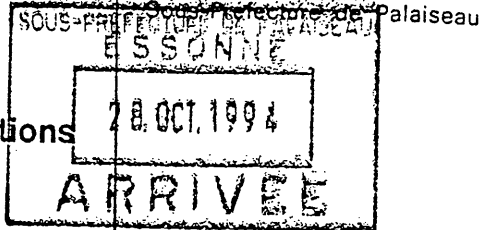

DEPARTEMENT
de
L'ESSONNE
ARRONDISSEMENT
de
PALAISEAU
VILLE D'ARPAJON

Extrait du Registre des Délibérations

L'An mil neuf cent quatre-vingt quatorze, le quatorze Octobre
à 21 heures, le Conseil Municipal de la Ville d'Arpajon,
s'est réuni, sous la Présidence de M. Monsieur HERVE, Maire.

Etaient présents : M. HERVE, Maire - MM. RADIGUET de LA BASTAIE, FILIOZAT, RICHARD, FAURE, DUCLOS, Mmes BEAUDEQUIN, ABADIE, M. PARIS, Maires-Adjoints.
M. GUILLET, M. MALCOSTE, Mme DURAND, M. DEROUSSEAU, Mme COUSINARD, MM. BALLINI, MORISSET, LEVALLET, BOLLA, Mlle PASTURAUD; MM. MANUEL, MURGALE, TISSOT, ROBIN, IANUTOLO, GUISNET, Conseillers Municipaux.

Etaient représentés : M. MAJEWSKI par M. HERVE ; M. ROUSSEAU par M. DEROUSSEAU ;

Etaient absents : MM. SELIER, COMBE.

Références : PP/CV
Délibération n° 126/94

Objet :

IMPASSE PAUL DEMANGE
PLAN D'ALIGNEMENT -

M. BEAUDEQUIN est nommé secrétaire de séance,
conformément à l'article L 121-14 du Code des Communes.

Il est exposé au Conseil Municipal qu'il est nécessaire de dresser un plan d'alignement Impasse Paul DEMANGE avec une emprise de 8 mètres afin de résoudre les problèmes d'accès rencontrés par les riverains.

Cet aménagement aura pour conséquence l'élargissement et la prolongation de l'Impasse dans le Domaine Public, après enquête publique.

Il est donc proposé au Conseil Municipal de décider de l'élargissement de l'Impasse Paul DEMANGE, d'une emprise de 8 mètres, d'approuver le plan d'alignement correspondant et de décider d'intégrer dans le domaine public l'Impasse ainsi élargie.

Il est rappelé au Conseil que, dans le cas de l'élargissement d'une voie existante, les propriétaires ont droit à une indemnité réglée à l'amiable, ou, à défaut, comme en matière d'expropriation (art. L.141.6 C. Voirie).

LE CONSEIL MUNICIPAL,
Après en avoir délibéré,

DECIDE d'élargir l'Impasse Paul DEMANGE d'une emprise de 8 mètres, moyennant le règlement d'une indemnité aux propriétaires.

APPROUVE le plan d'alignement dressé à cet effet.

DECIDE d'intégrer dans le Domaine Public l'Impasse ainsi élargie, après enquête publique.

AUTORISE Monsieur le Maire à lancer l'enquête publique correspondante.

Pour extrait conforme.

Fait et délibéré les jour, mois et an susdits.

Le Maire,



Le Conseil Municipal
a été convoqué le

7 Octobre 1994

(art. L 121-10
du Code des Communes)

Le Maire certifie que la présente délibération est exécutoire en application de l'Article 2 de la Loi n° 822.13 du 2 Mars 1982

Le Maire,

André HERVE.

Délibération envoyée à la
Sous-Préfecture de Palaiseau
le



[Signature]

17 JAN. 2003

6376 T

COMMUNE
ARPAJON

CONSERVATION CADASTRALE

anc. 3520 Cad.
(sept. 1970)

Section . A.I .
..... e Feuille

Echelle : 1/.....

Mutations pour 2000

N° d'ordre du croquis de conservation	
Tableau d'assemblage	à modifier (1) sans chang. (1)

Croquis de conservation



de l'application
soire sur le plan
ite de conservation

Le cas échéant

nature et date de l'acte ou du document utilisé :
.....
approbation des parties (2) :
.....

Croquis de conservation dressé
par M. GENTIL Bernard
agent de conservation
Date :
Signature :